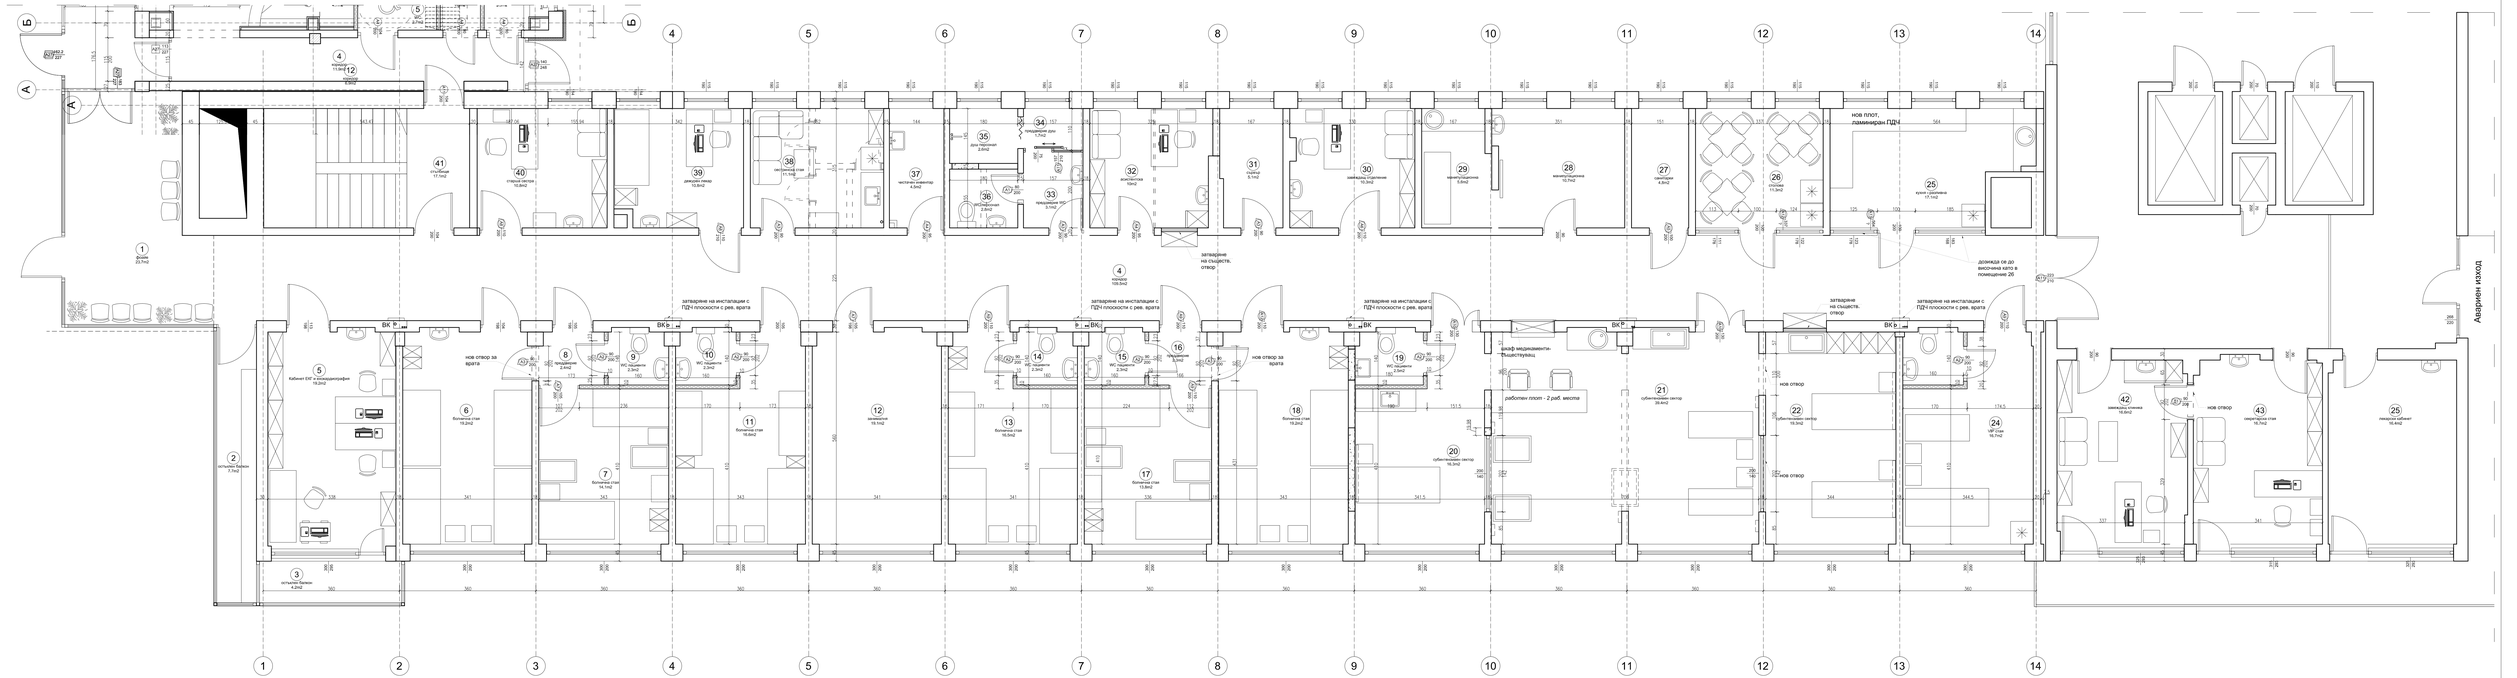

Легенда на помещенията

Номер	Помещение	Под	Стени	Таван
1	фоайе	гранитогрес	латекс- цокъл PVC H 1.2 m	латекс
2	остъклен балкон	керамични плочи	латекс	латекс
3	остъклен балкон	керамични плочи	латекс	латекс
4	коридор	PVC антибакт.с пол. покритие	латекс- цокъл PVC H 1.2 m	ок.т. минераловатни плочи
5	Кабинет ЕКГ и ехокардиография	PVC антибакт.с пол. покритие	антибакт. латекс - фаянс зад мивки	латекс
6	болнична стая	рулонна PVC настилка - запазва се	антибакт. латекс- цокъл PVC H 1.5 m	латекс
7	болнична стая	рулонна PVC настилка - запазва се	антибакт. латекс- цокъл PVC H 1.5 m	латекс
8	предверие	PVC антибакт. с пол. покритие	антибакт. латекс цокъл PVC H 1.2 m	латекс
9	WC пациенти	керамични плочи	фаянс до Н 200 см - дишащ латекс	ок.т. влагоуст.гипсок. - дишащ лат.
10	WC пациенти	керамични плочи	фаянс до Н 200 см - дишащ латекс	ок.т. влагоуст.гипсок. - дишащ лат.
11	болнична стая	рулонна PVC настилка - запазва се	антибакт. латекс- цокъл PVC H 1.5 m	латекс
12	занималня	рулонна PVC настилка - запазва се	латекс- стенно PVC покритие зад мивка - запазва се	латекс
13	болнична стая	PVC антибакт.с пол. покритие	антибакт. латекс- цокъл PVC H 1.5 m	латекс
14	WC пациенти	керамични плочи	фаянс до Н 200 см - дишащ латекс	ок.т. влагоуст.гипсок. - дишащ лат.
15	WC пациенти	керамични плочи	фаянс до Н 200 см - дишащ латекс	ок.т. влагоуст.гипсок. - дишащ лат.
16	предверие	PVC антибакт.с пол. покритие	антибакт. латекс цокъл PVC H 1.2 m	латекс
17	болнична стая	PVC антибакт.с пол. покритие	антибакт. латекс- цокъл PVC H 1.5 m	латекс
18	болнична стая	PVC антибакт.с пол. покритие	антибакт. латекс- цокъл PVC H 1.5 m	латекс
19	WC пациенти	керамични плочи	фаянс до Н 200 см - дишащ латекс	ок.т. влагоуст.гипсок. - дишащ лат.
20	субинтензивен сектор	кондукт. PVC настилка	антибакт. латекс- цокъл PVC H 1.5 m	латекс
21	субинтензивен сектор	кондукт. PVC настилка	антибакт. латекс- цокъл PVC H 1.5 m	латекс

Легенда на помещенията

Номер	Помещение	Под	Стени	Таван
22	субинтензивен сектор	кондукт. PVC настилка	антибакт. латекс- цокъл PVC H 1.5 m	латекс
23	WC пациенти	керамични плочи	фаянс до Н 200 см - дишащ латекс	ок.т. влагоуст.гипсок. - дишащ лат.
24	VIP стая	PVC антибакт.с пол. покритие	антибакт. латекс- цокъл PVC H 1.5 m	латекс
25	кухня - разливна	керамични плочи-нови	латекс-фаянс зад мивка	латекс
26	столова	PVC антибакт.с пол. покритие	латекс- цокъл PVC H 1.2 m	латекс
27	санитарки	PVC антибакт.с пол. покритие	латекс	латекс
28	манипулационна	рулонна PVC настилка - запазва се	латекс- цокъл PVC H 1.2 m - запазва се	латекс
29	манипулационна	рулонна PVC настилка - запазва се	латекс- цокъл PVC H 1.2 m - запазва се	латекс
30	завеждащ отделение	PVC антибакт.с пол. покритие	антибакт. латекс - фаянс зад мивки	латекс
31	сървър	керамични плочи	латекс	латекс
32	асистентска	PVC антибакт.с пол. покритие	антибакт. латекс - фаянс зад мивки 1.5 м2	антибакт. латекс
33	преддверие WC	керамични плочи	фаянс до Н 200 см - дишащ латекс	латекс
34	преддверие душ	керамични плочи	фаянс до Н 200 см - дишащ латекс	латекс
35	душ персонал	керамични плочи	фаянс до Н 200 см - дишащ латекс	латекс
36	WC персонал	керамични плочи	фаянс до Н 200 см - дишащ латекс	латекс
37	чистачен инвентар	керамични плочи	фаянс до Н 200 см - латекс	латекс
38	сестринска стая	PVC антибакт.с пол. покритие	антибакт. латекс - фаянс зад мивки	латекс
39	дежурен лекар	керамични плочи - запазват се	антибакт. латекс - фаянс зад мивки	латекс
40	старша сестра	PVC антибакт.с пол. покритие	антибакт. латекс - фаянс зад мивки	латекс
42	завеждащ клиника	PVC антибакт.с пол. покритие	антибакт. латекс - фаянс зад мивки 1.5 м2	латекс
43	секретарска стая	PVC антибакт.с пол. покритие	антибакт. латекс - фаянс зад мивки 1.5 м2	латекс

ЛЕГЕНДА

- Алуминиева врата, интериорна, столарски размери
- 180 / 210 — Размери отвори / съществуваща дограма /
- Зид съществуващ - пълни тухли
- Преградна цеидерна стена гипсокартон 2х1.25, на конструк студеноогънати профили, пълнеж минерална вата 4 см, пл 40 кг/куб.м
- Преградна цеидерна стена влагоустойчив гипсокартон 2х1, конструкция от студеноогънати профили, пълнеж минерален пълънност мин. 40 кг/куб.м
- Зид газобетон

ВЪЗЛОЖИТЕЛ:

БЪЛГАРСКИ КОНСУЛТАНТСКИ ЦЕНТЪР				
ВЪЗЛОЖИТЕЛ:	МБАЛ "Национална кардиологична болница" ЕАД			
ОБЕКТ:	Ремонтни работи и обновяване на Клиника по педиатрия, 1 етаж, блок "Д" на МБАЛ "Национална кардиологична болница" ЕАД			
ЧЕРТЕЖ:	Разпределение 1 етаж, блок "Д"			
ПРОЕКТАНТ:	арх. Д. Стоянова			
УПРАВИТЕЛ:	арх. М. Стоянов			
ПРОЕКТАНТИ ПО ЧАСТИ:	арх. арх. Д. Стоянова	констр. инж. Д. Димитров	ел.инст. инж. Д. Попосов	ВК инж. П. Кушлова
	ОВК инж. С. Мойсов	мед. техник. арх. Д. Стоянова	мед. газове инж. В. Антелов	пожарна безоп. арх. С. Стоянов
МАЩАБ: 1:50	ЧАСТ: АРХ	ФАЗА: ТП	ДАТА: 07, 2014	ЛИСТ: 1